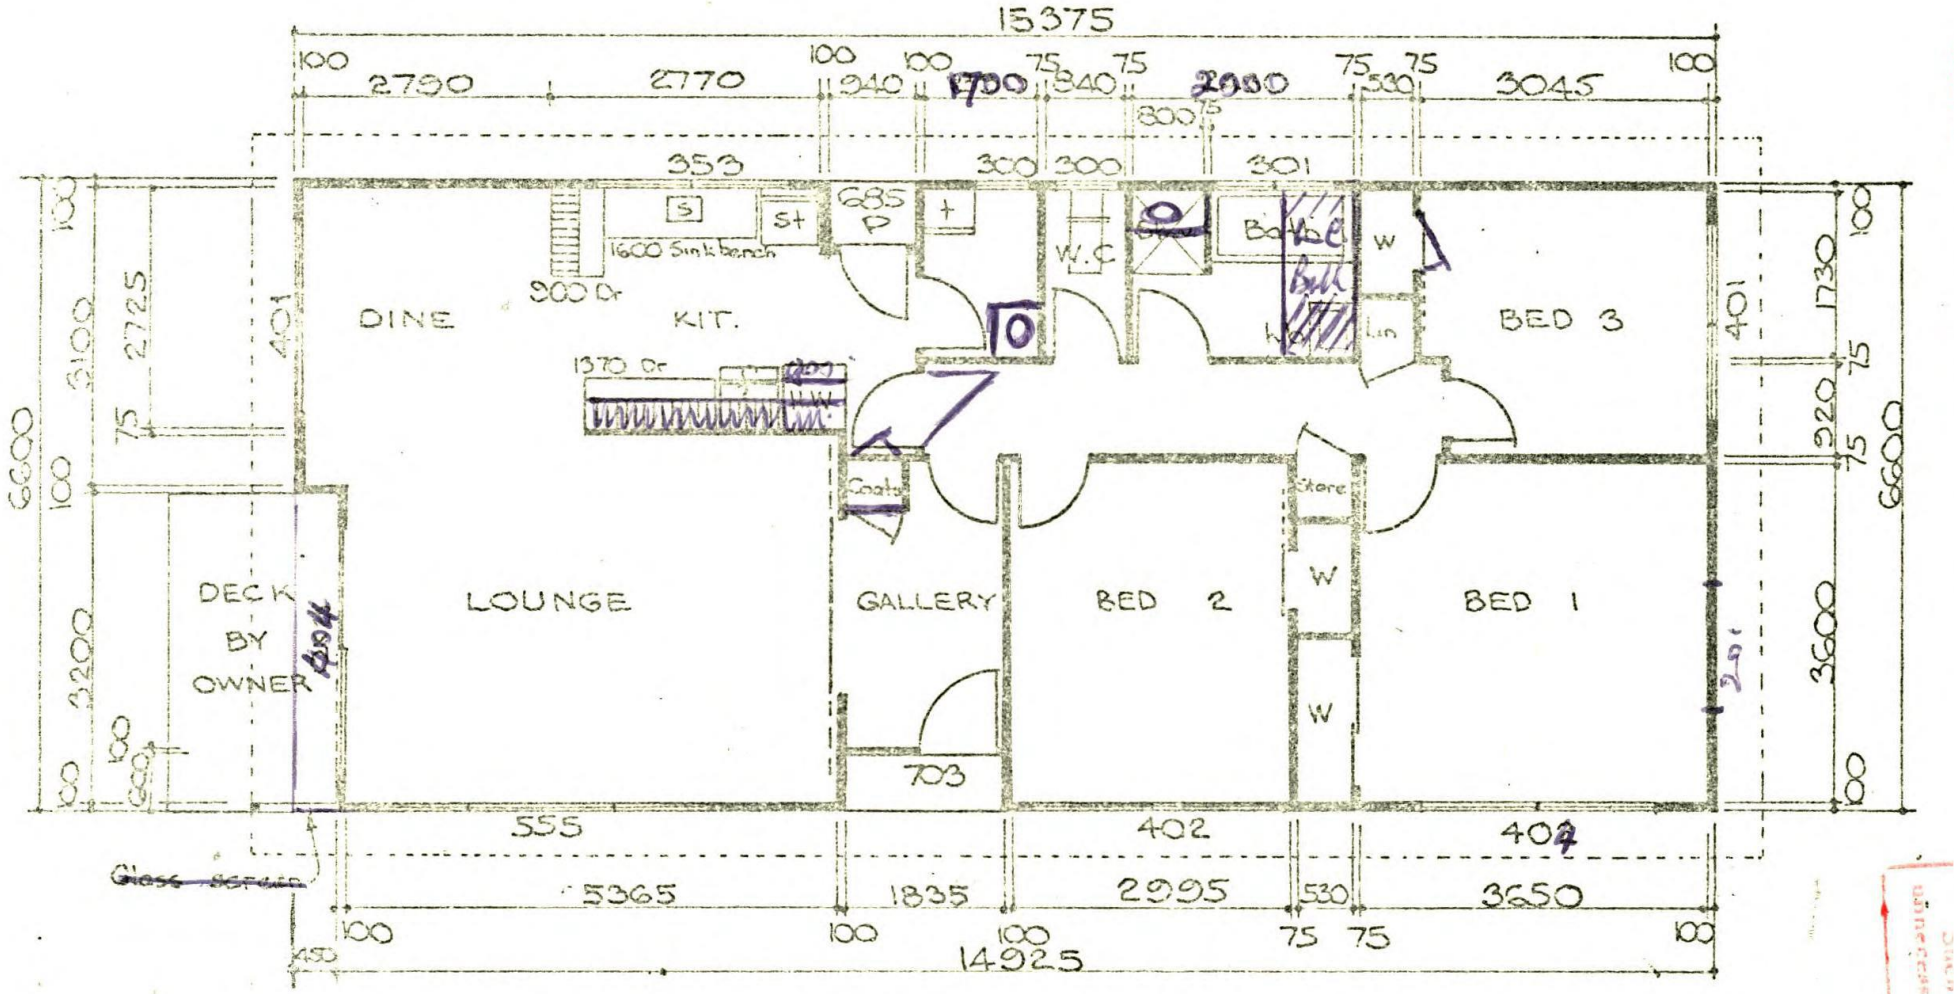
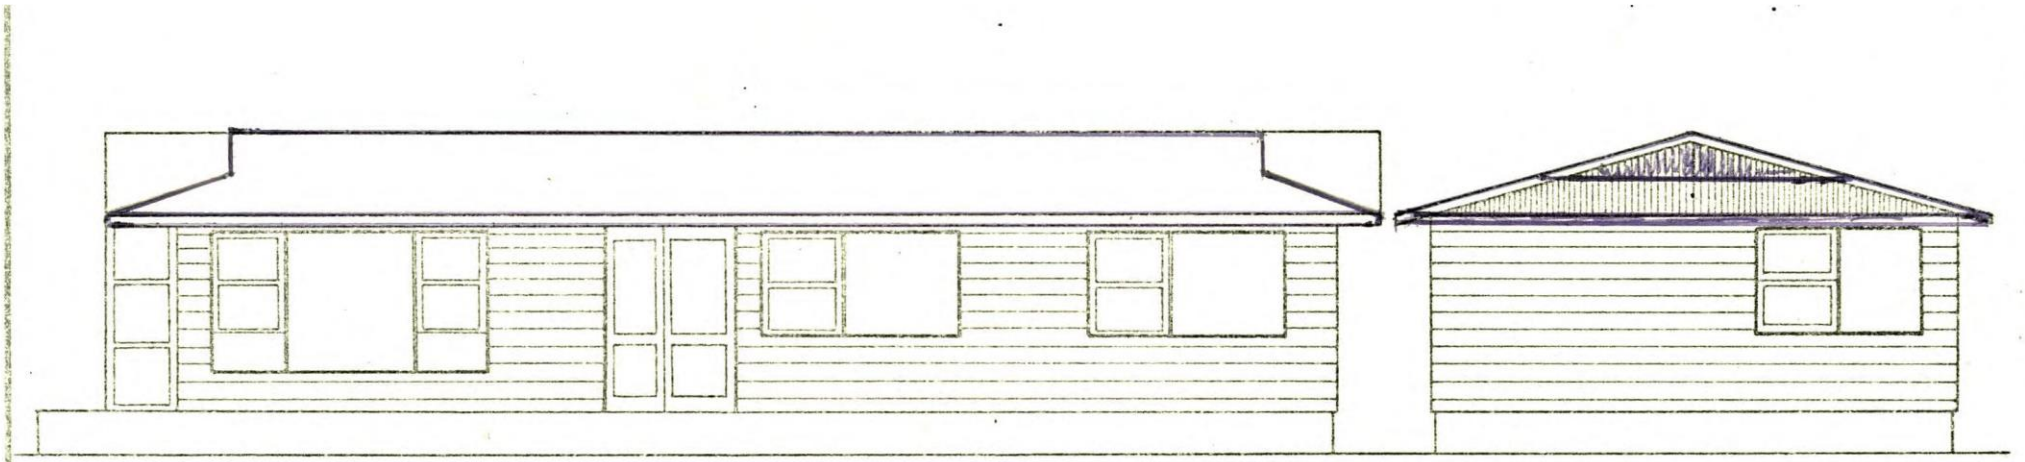

15375
2790
2770
340
1700
340
2000
530
3045
353
300
300
301
DINE
KIT.
1600 Sink bench
900 Dr
1370 Dr
W.C
BED 3
LOUNGE
GALLERY
BED 2
BED 1
DECK
BY
OWNER
Coats
Store
W
W
W
703
555
402
402
5365
1835
2995
530
3650
14925
6000
3100
2725
3200
3600
6600
1730
320
1700



FRONT ELEVATION

END ELEVATION

